


**8. U-Form**  
**156 Gäste**

32 (1.60x0.80) Tische

156 Sitzplätze

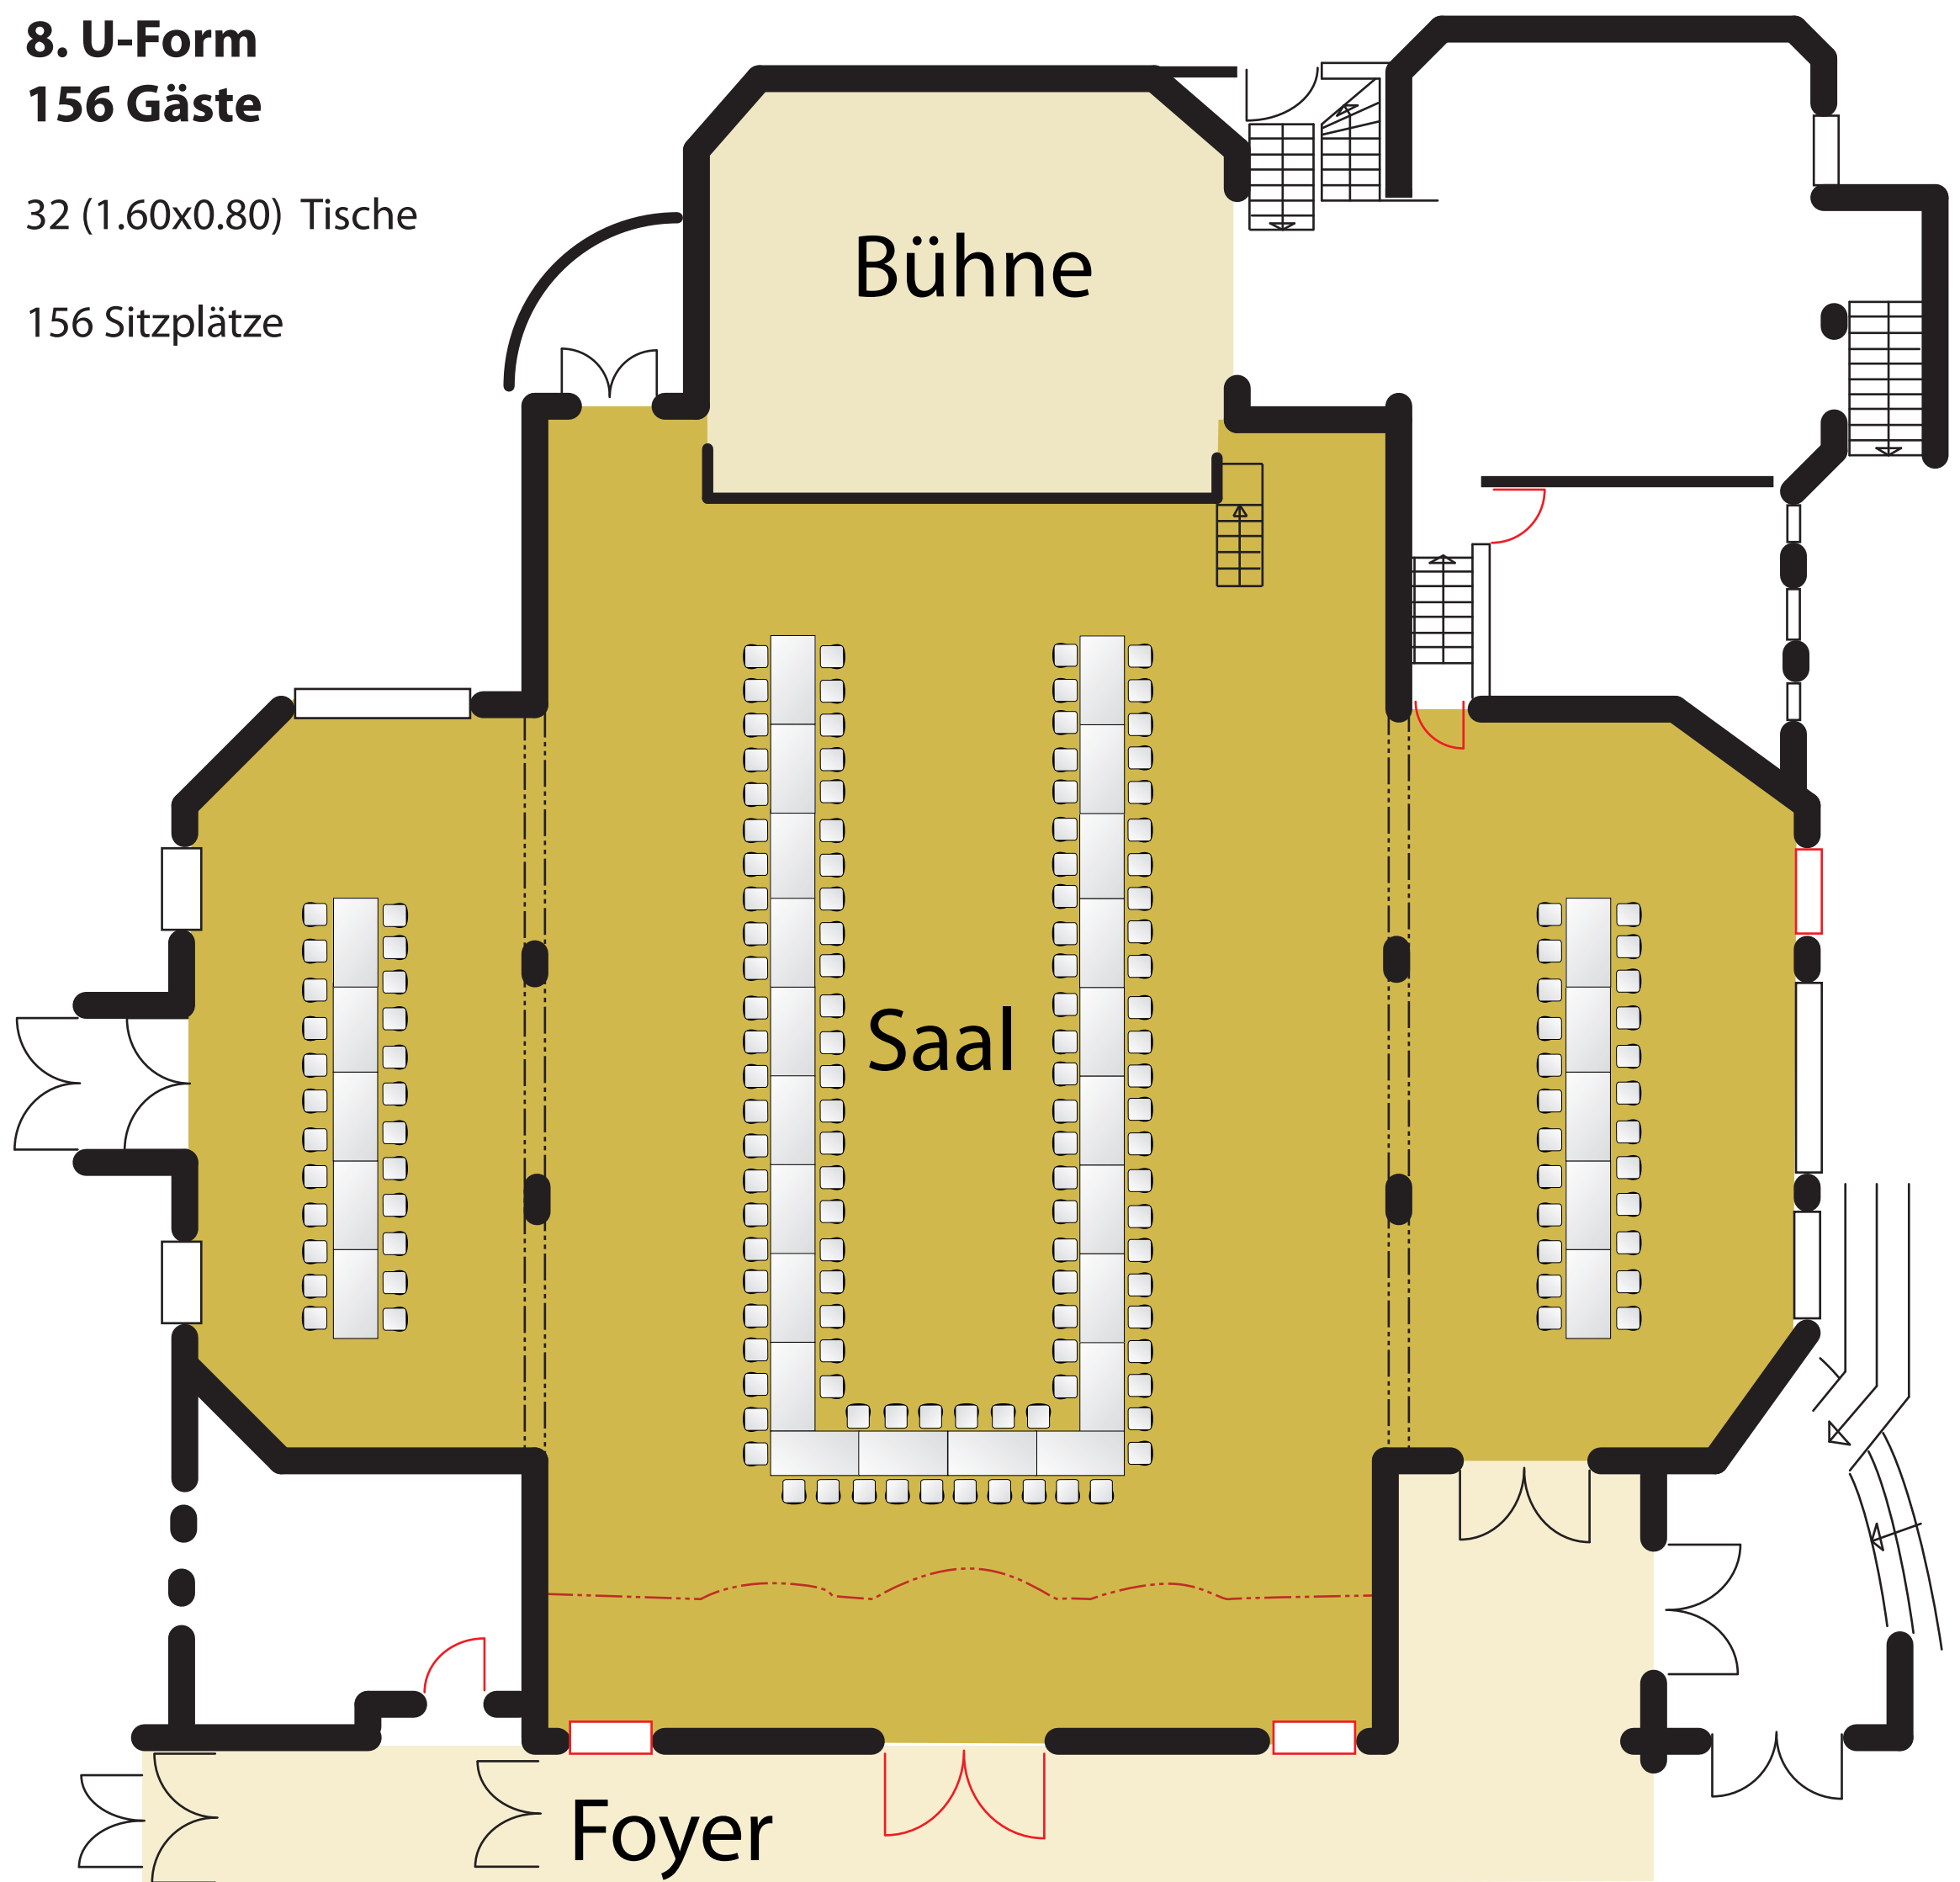

**9. U-Form**  
**195 Gäste**

39 (1.60x0.80 sowie  
1.40x0.80) Tische

195 Sitzplätze

8m x 13m Tanzfläche

