


1. Gala

120 Gäste

12 Runde Tische
120 Sitzplätze

mit
10m x 13m Tanzfläche

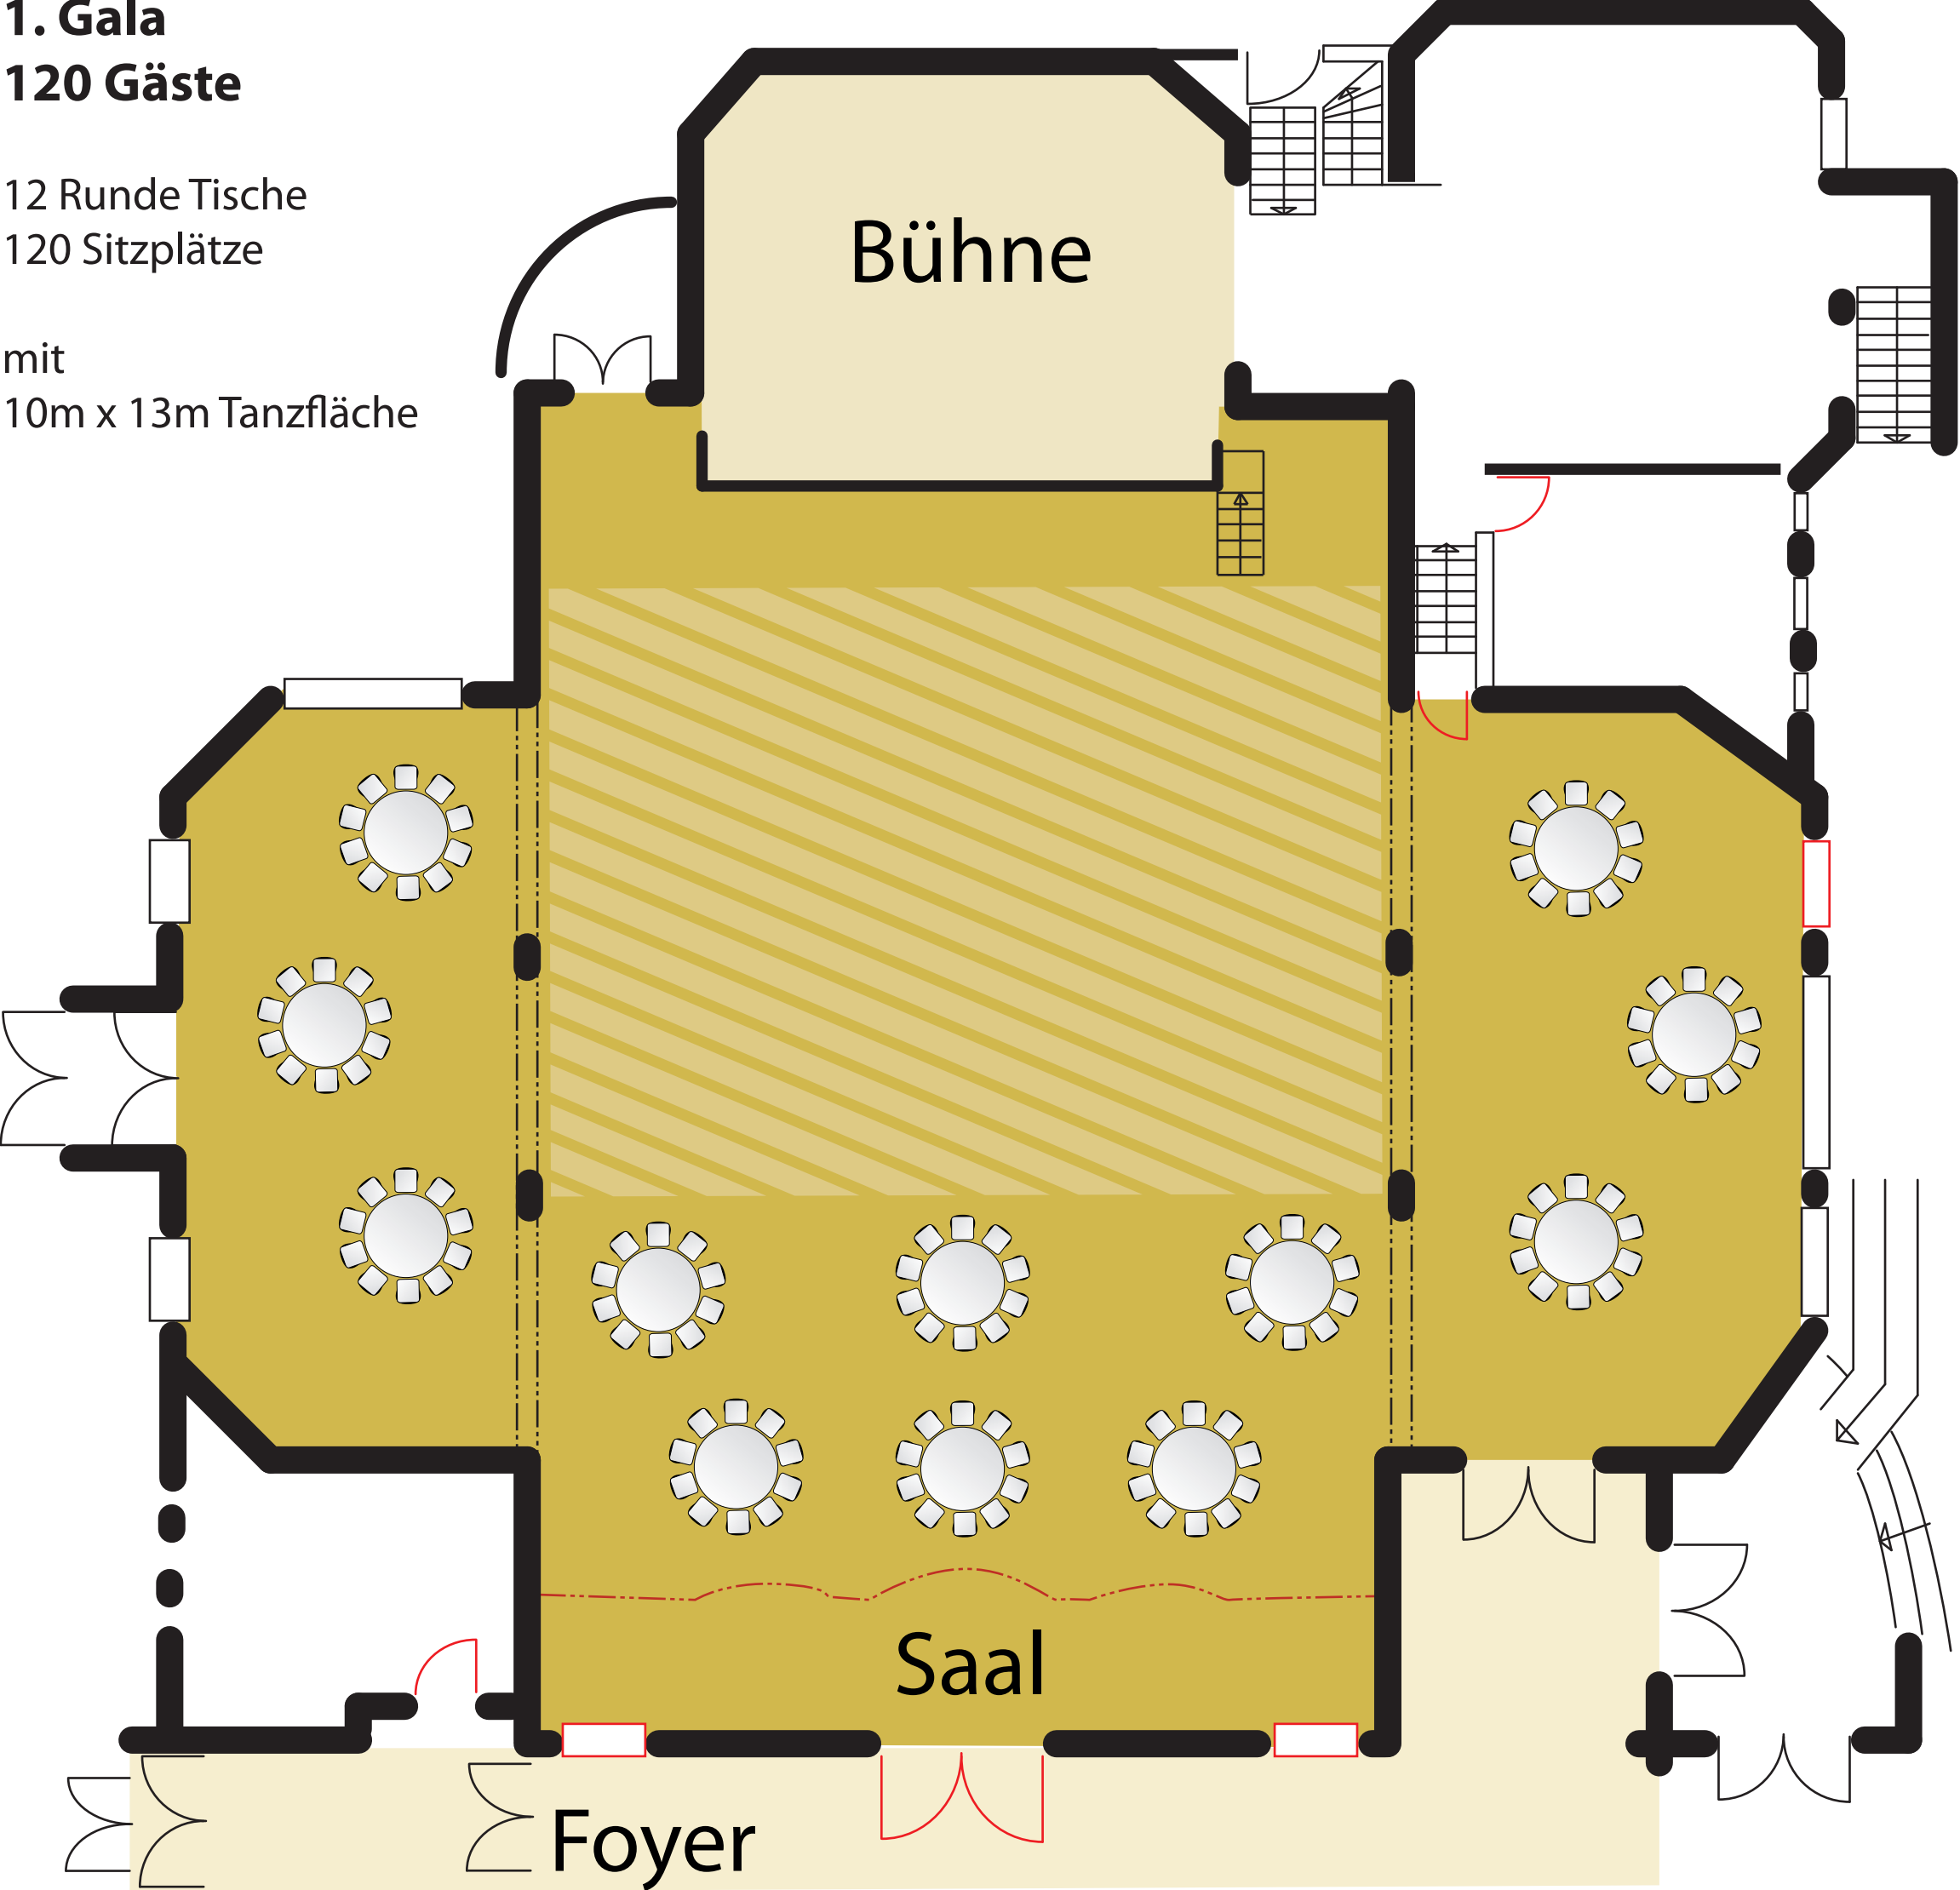


2. Gala

144 Gäste

24 (1.60x0.80) Tische
144 Sitzplätze

13m x 9m Tanzfläche

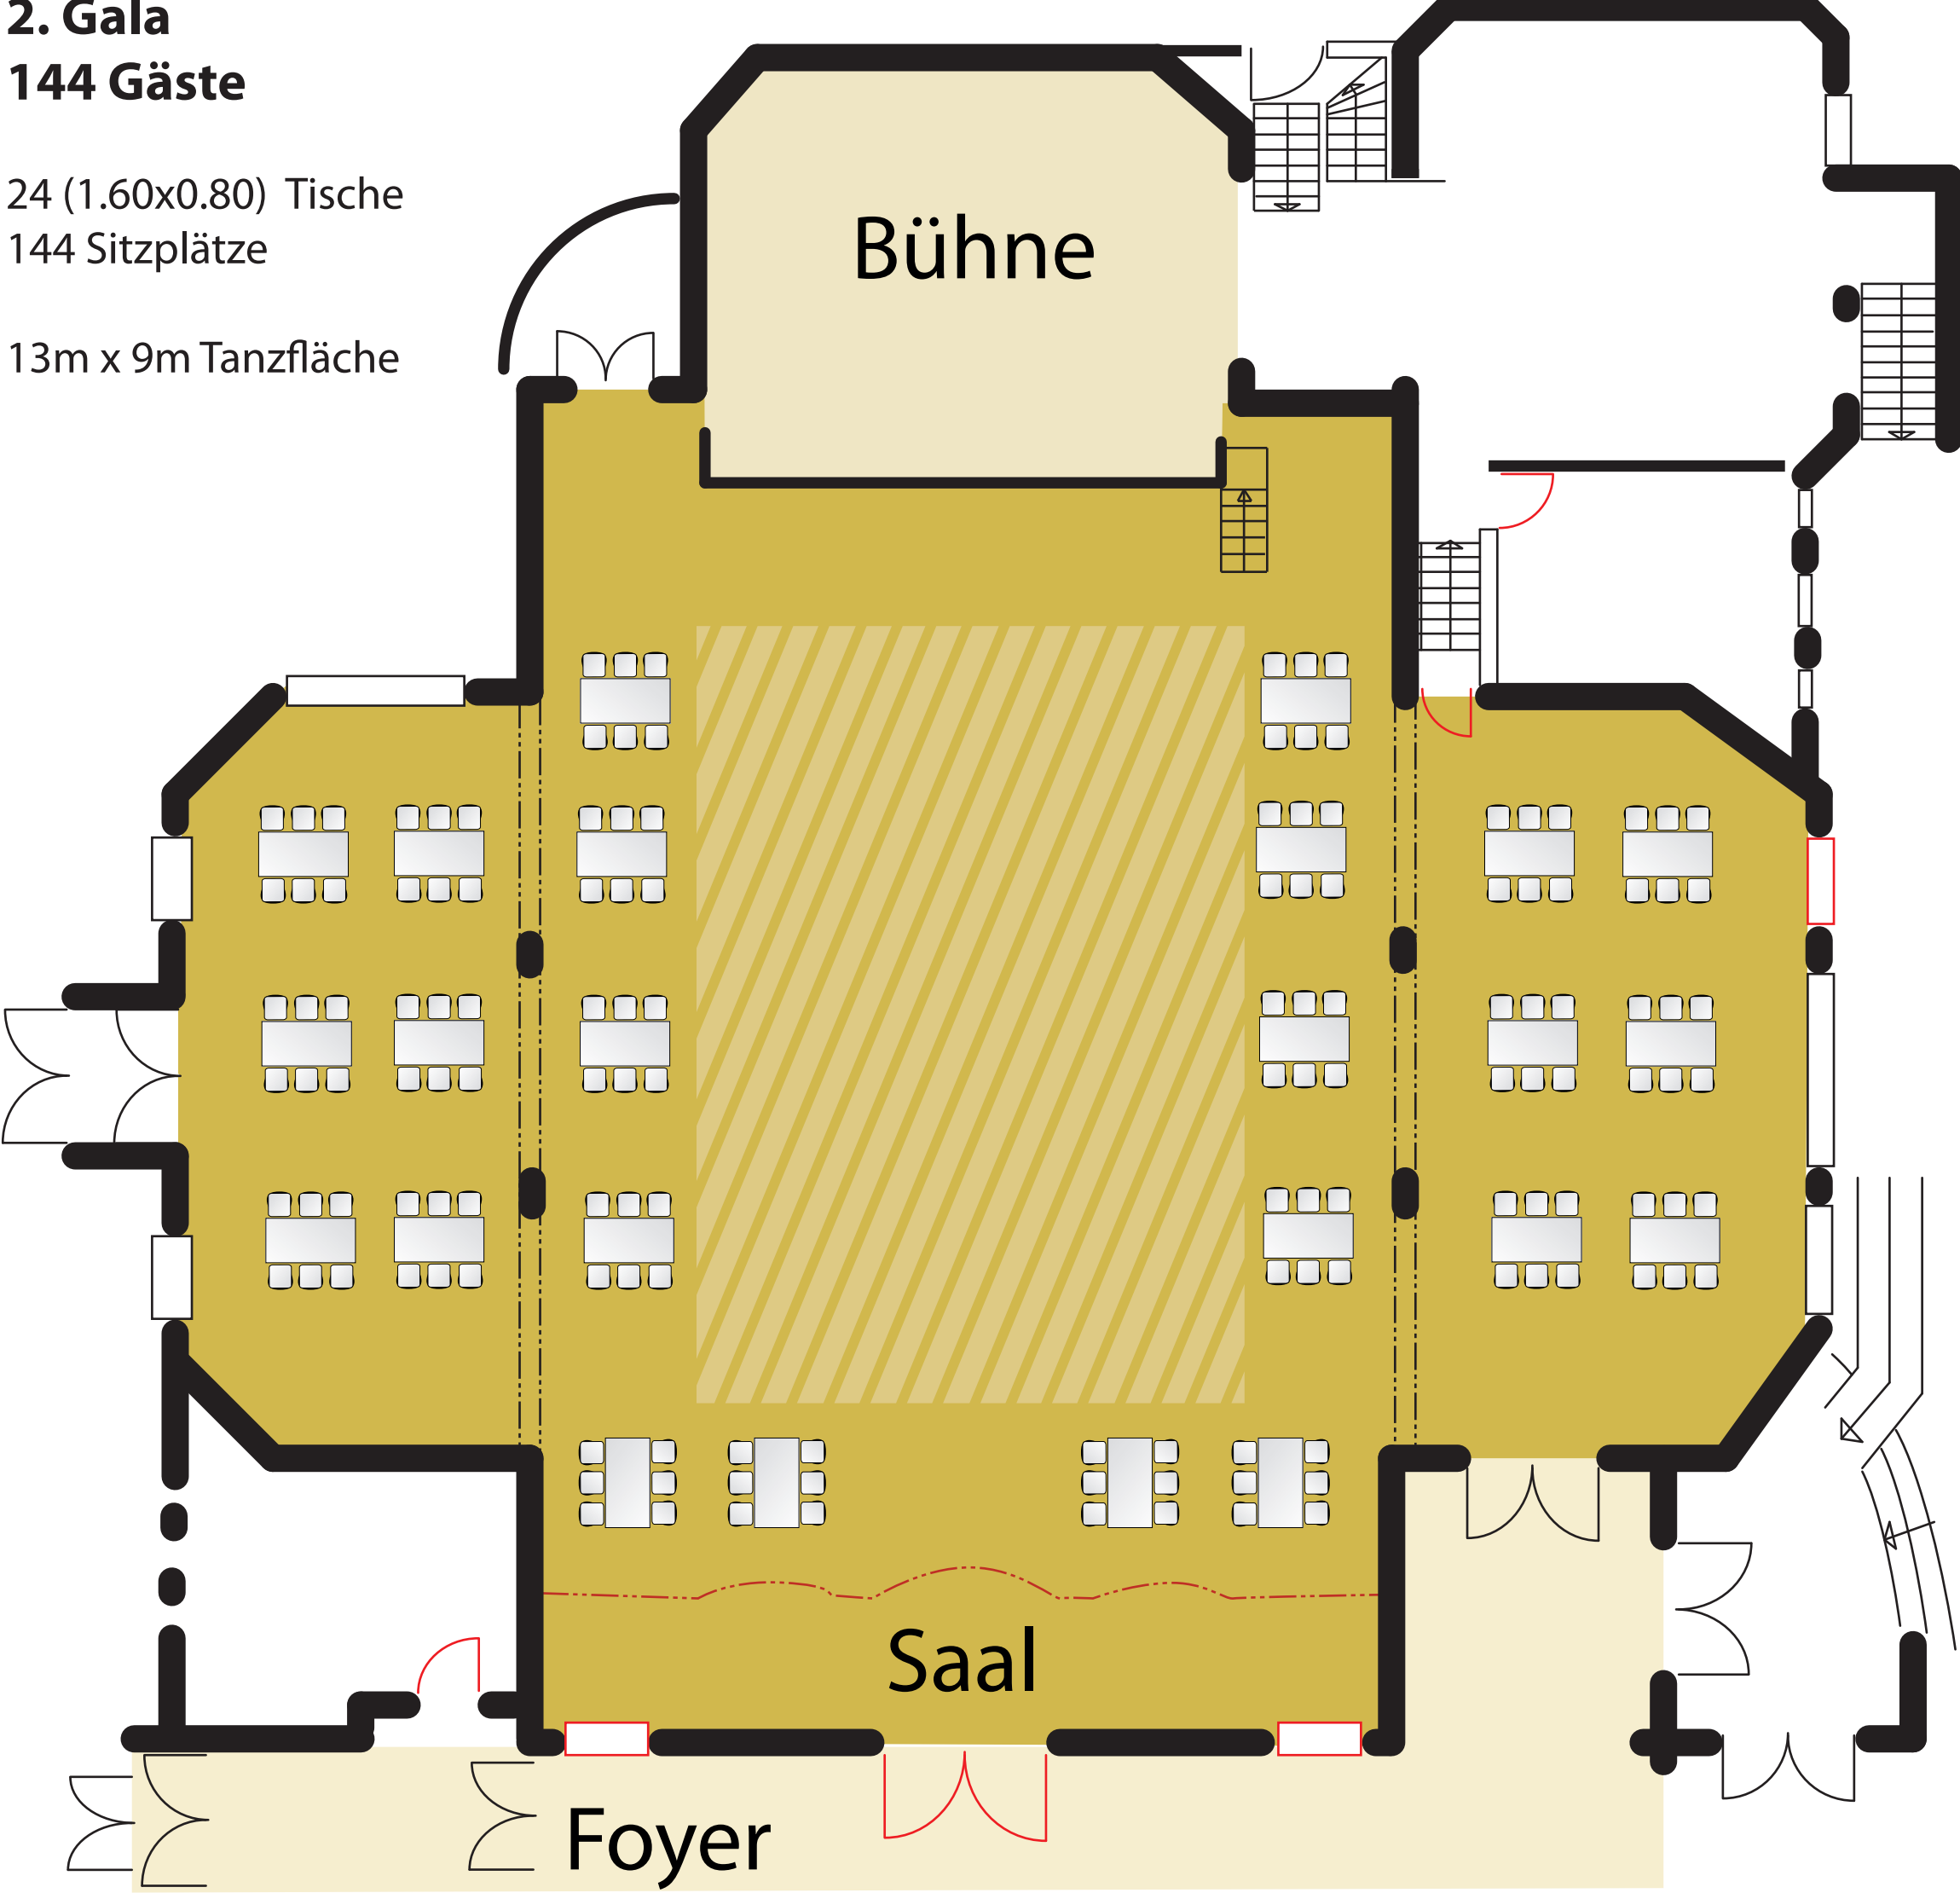


3. Gala

152 Gäste

19 Runde Tische
152 Sitzplätze

mit
7m x 7m Tanzfläche

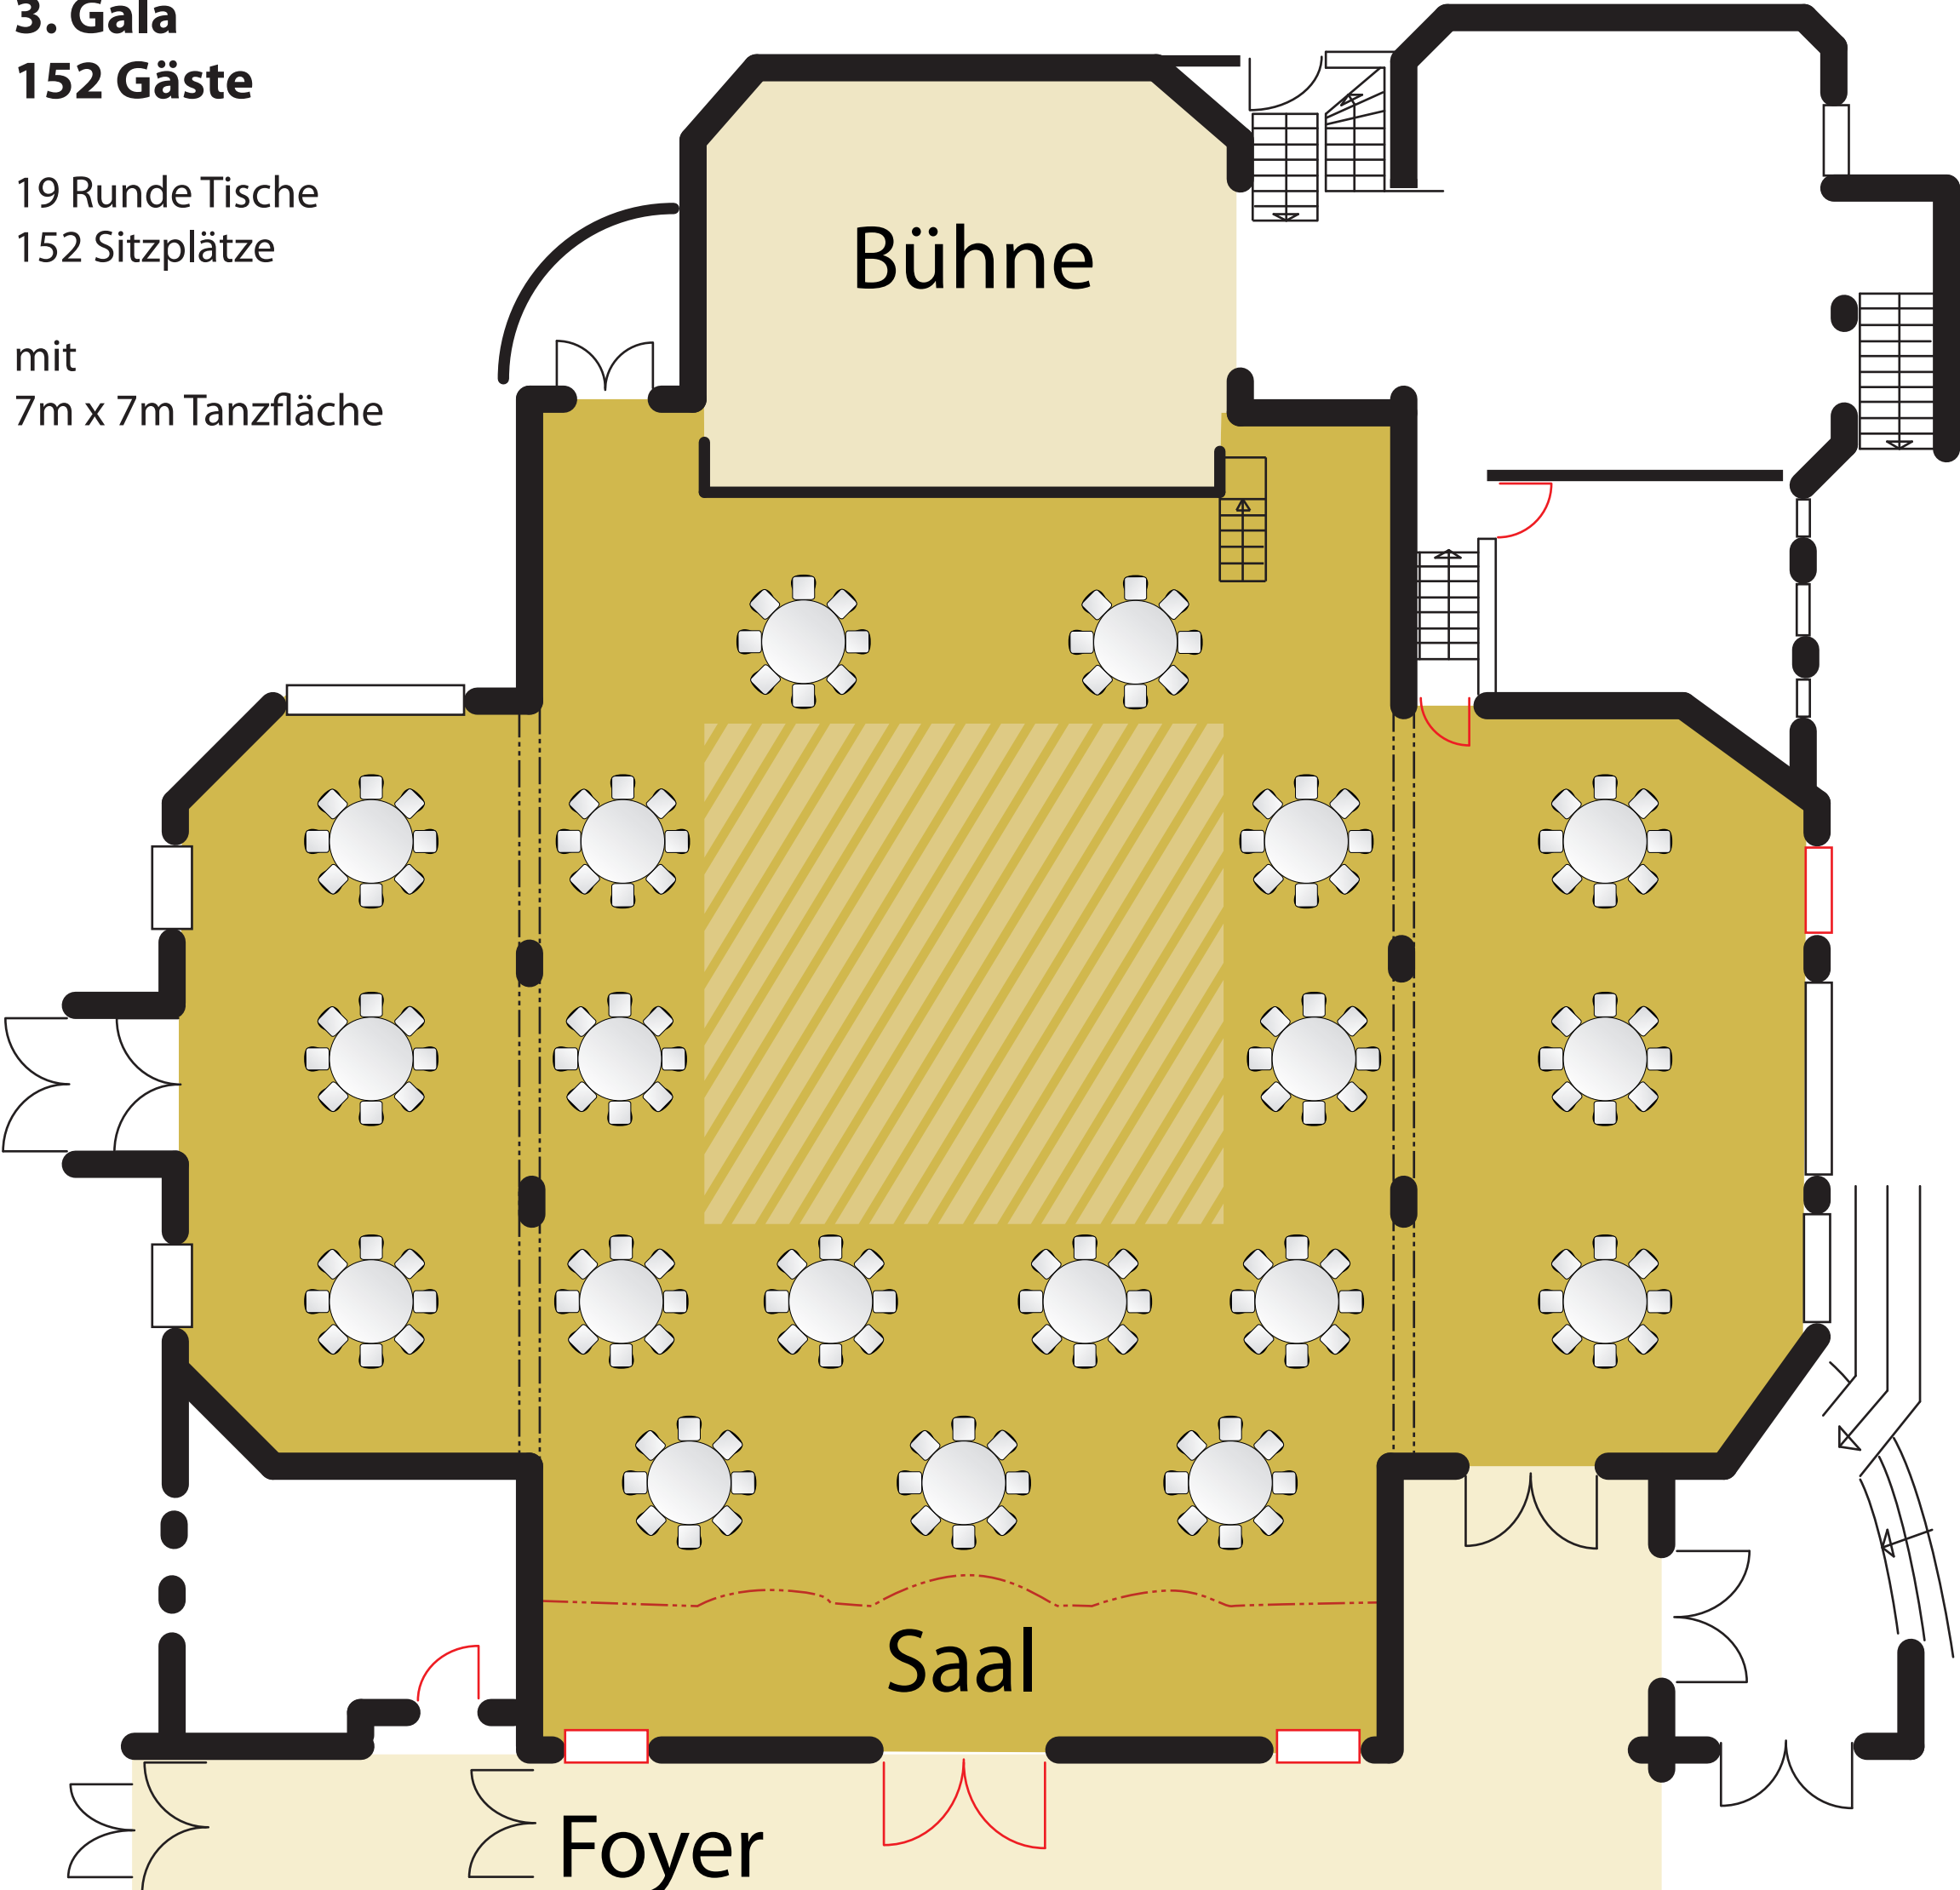


4. Gala

168 Gäste

28 (1.60x0.80) Tische
168 Sitzplätze

13m x 9m Tanzfläche

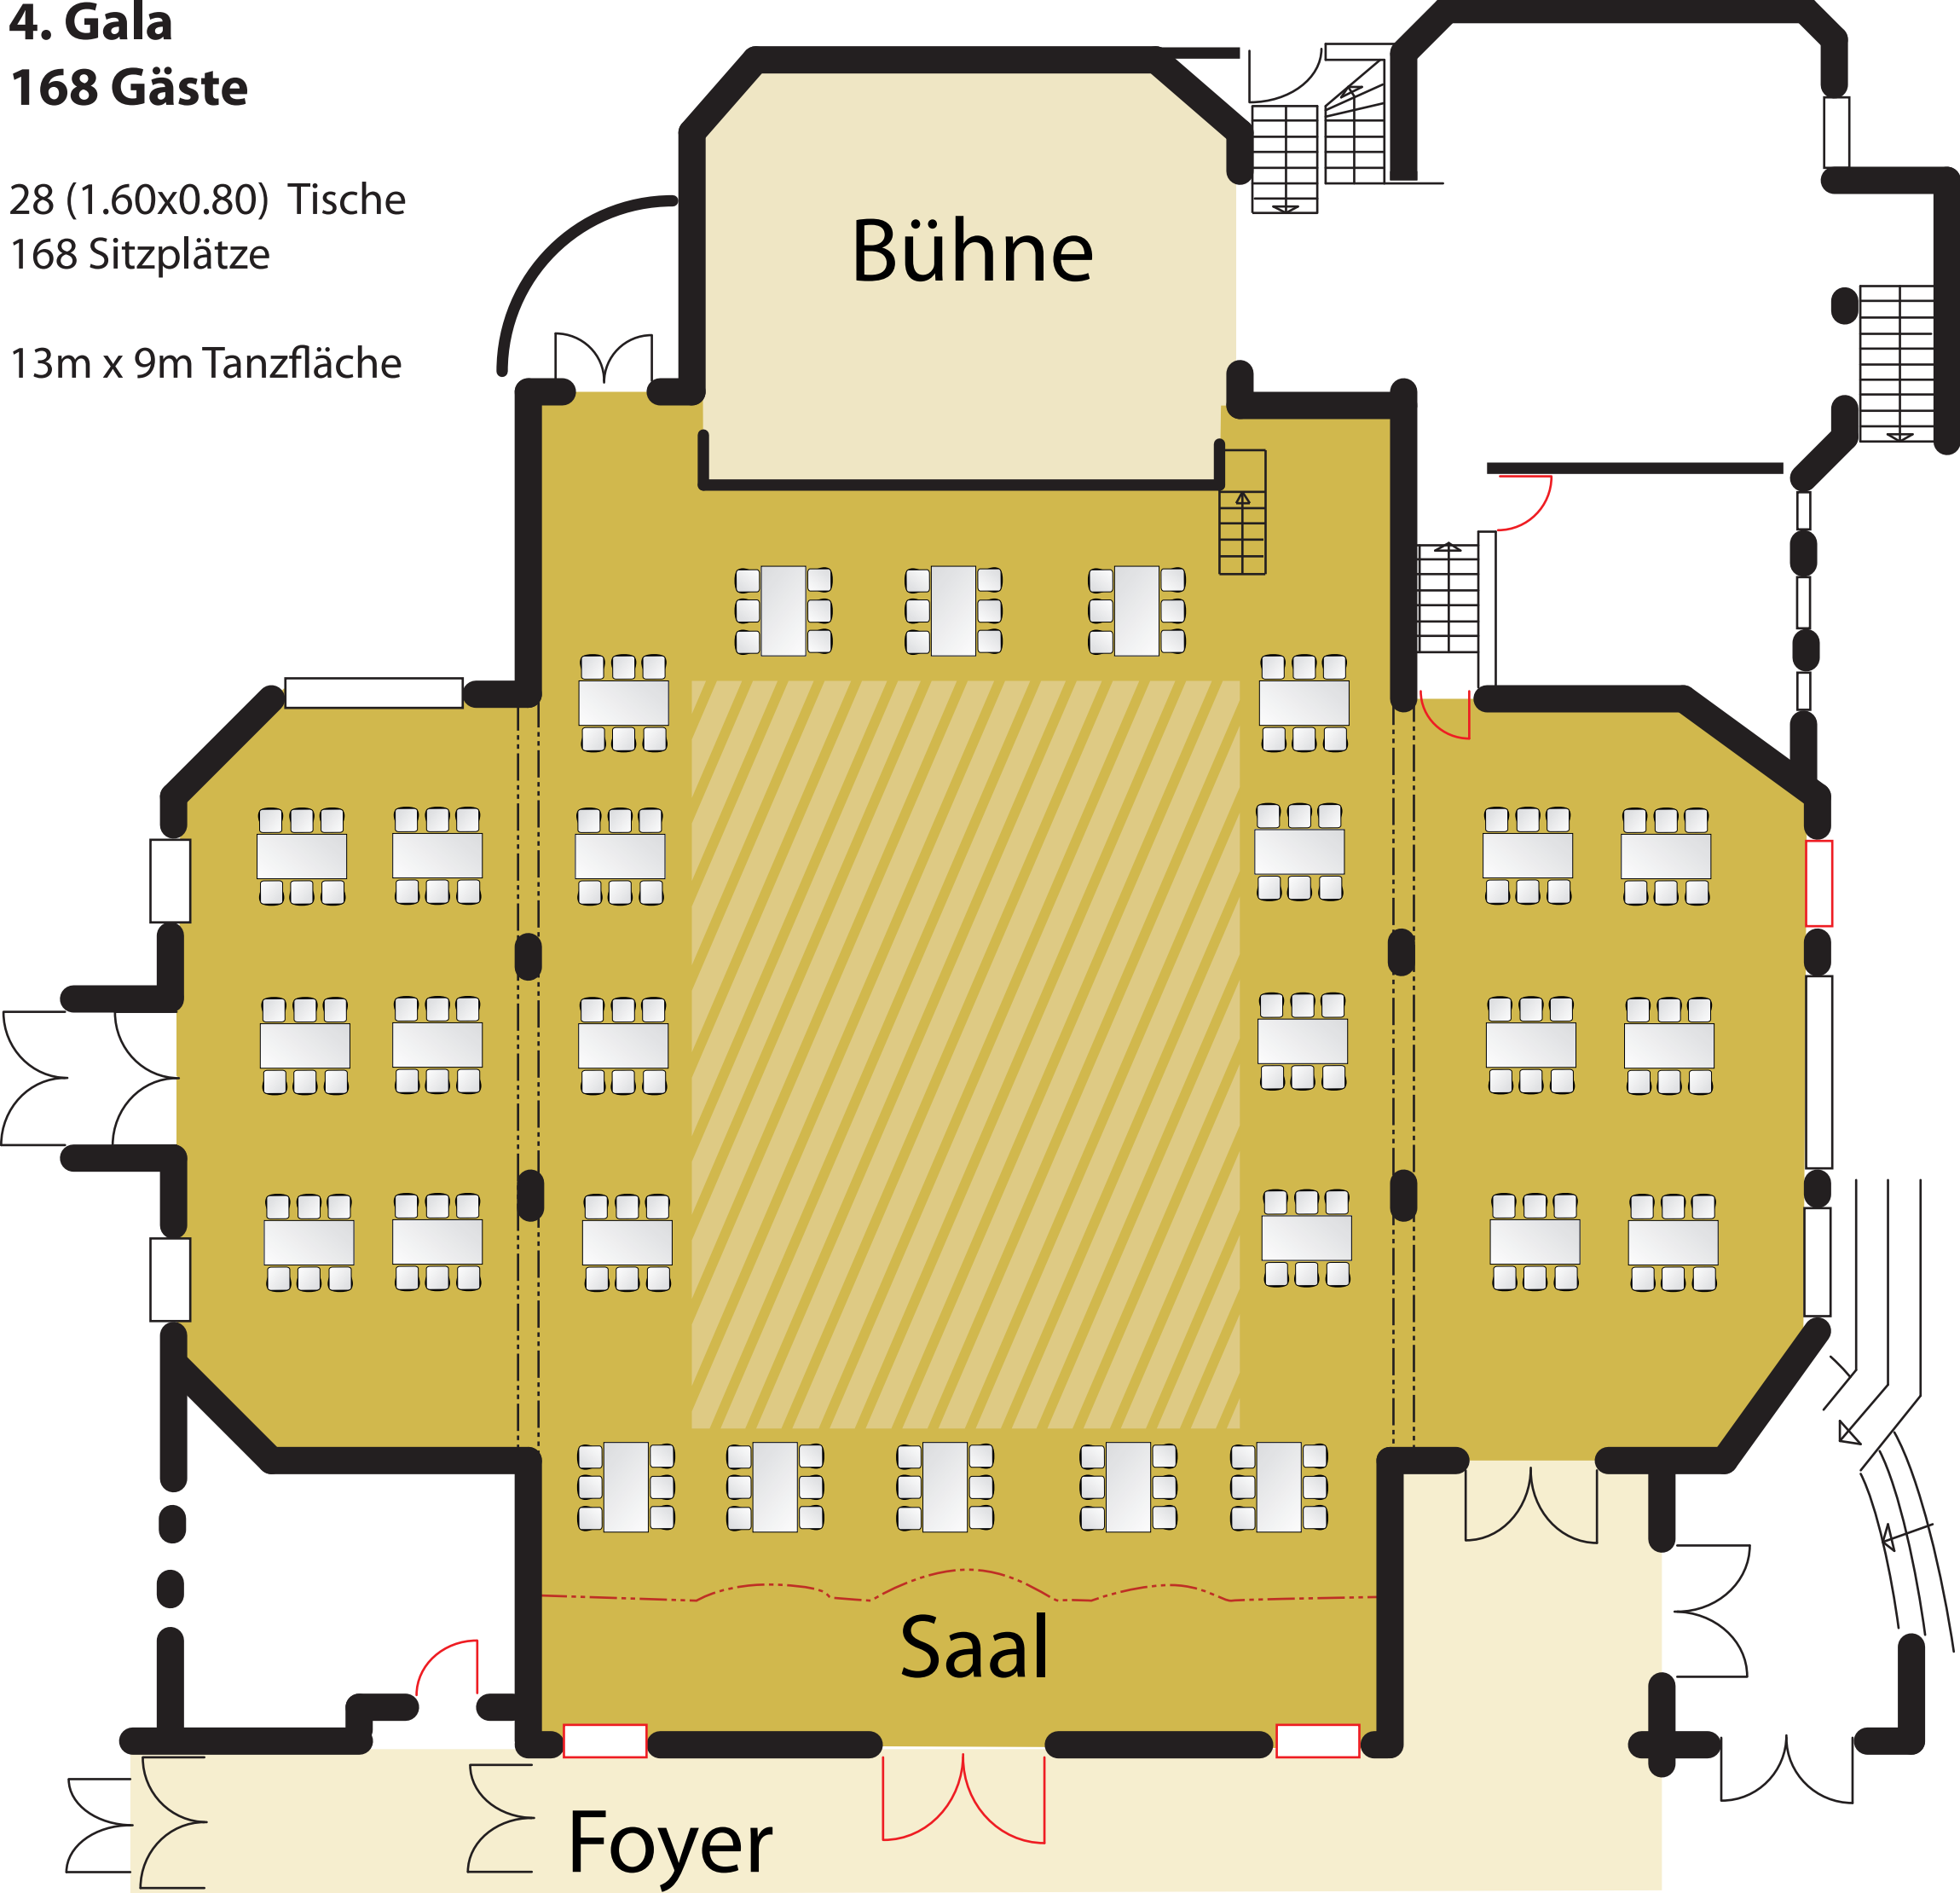


5. Gala

190 Gäste

19 Runde Tische
190 Sitzplätze

mit
7m x 7m Tanzfläche

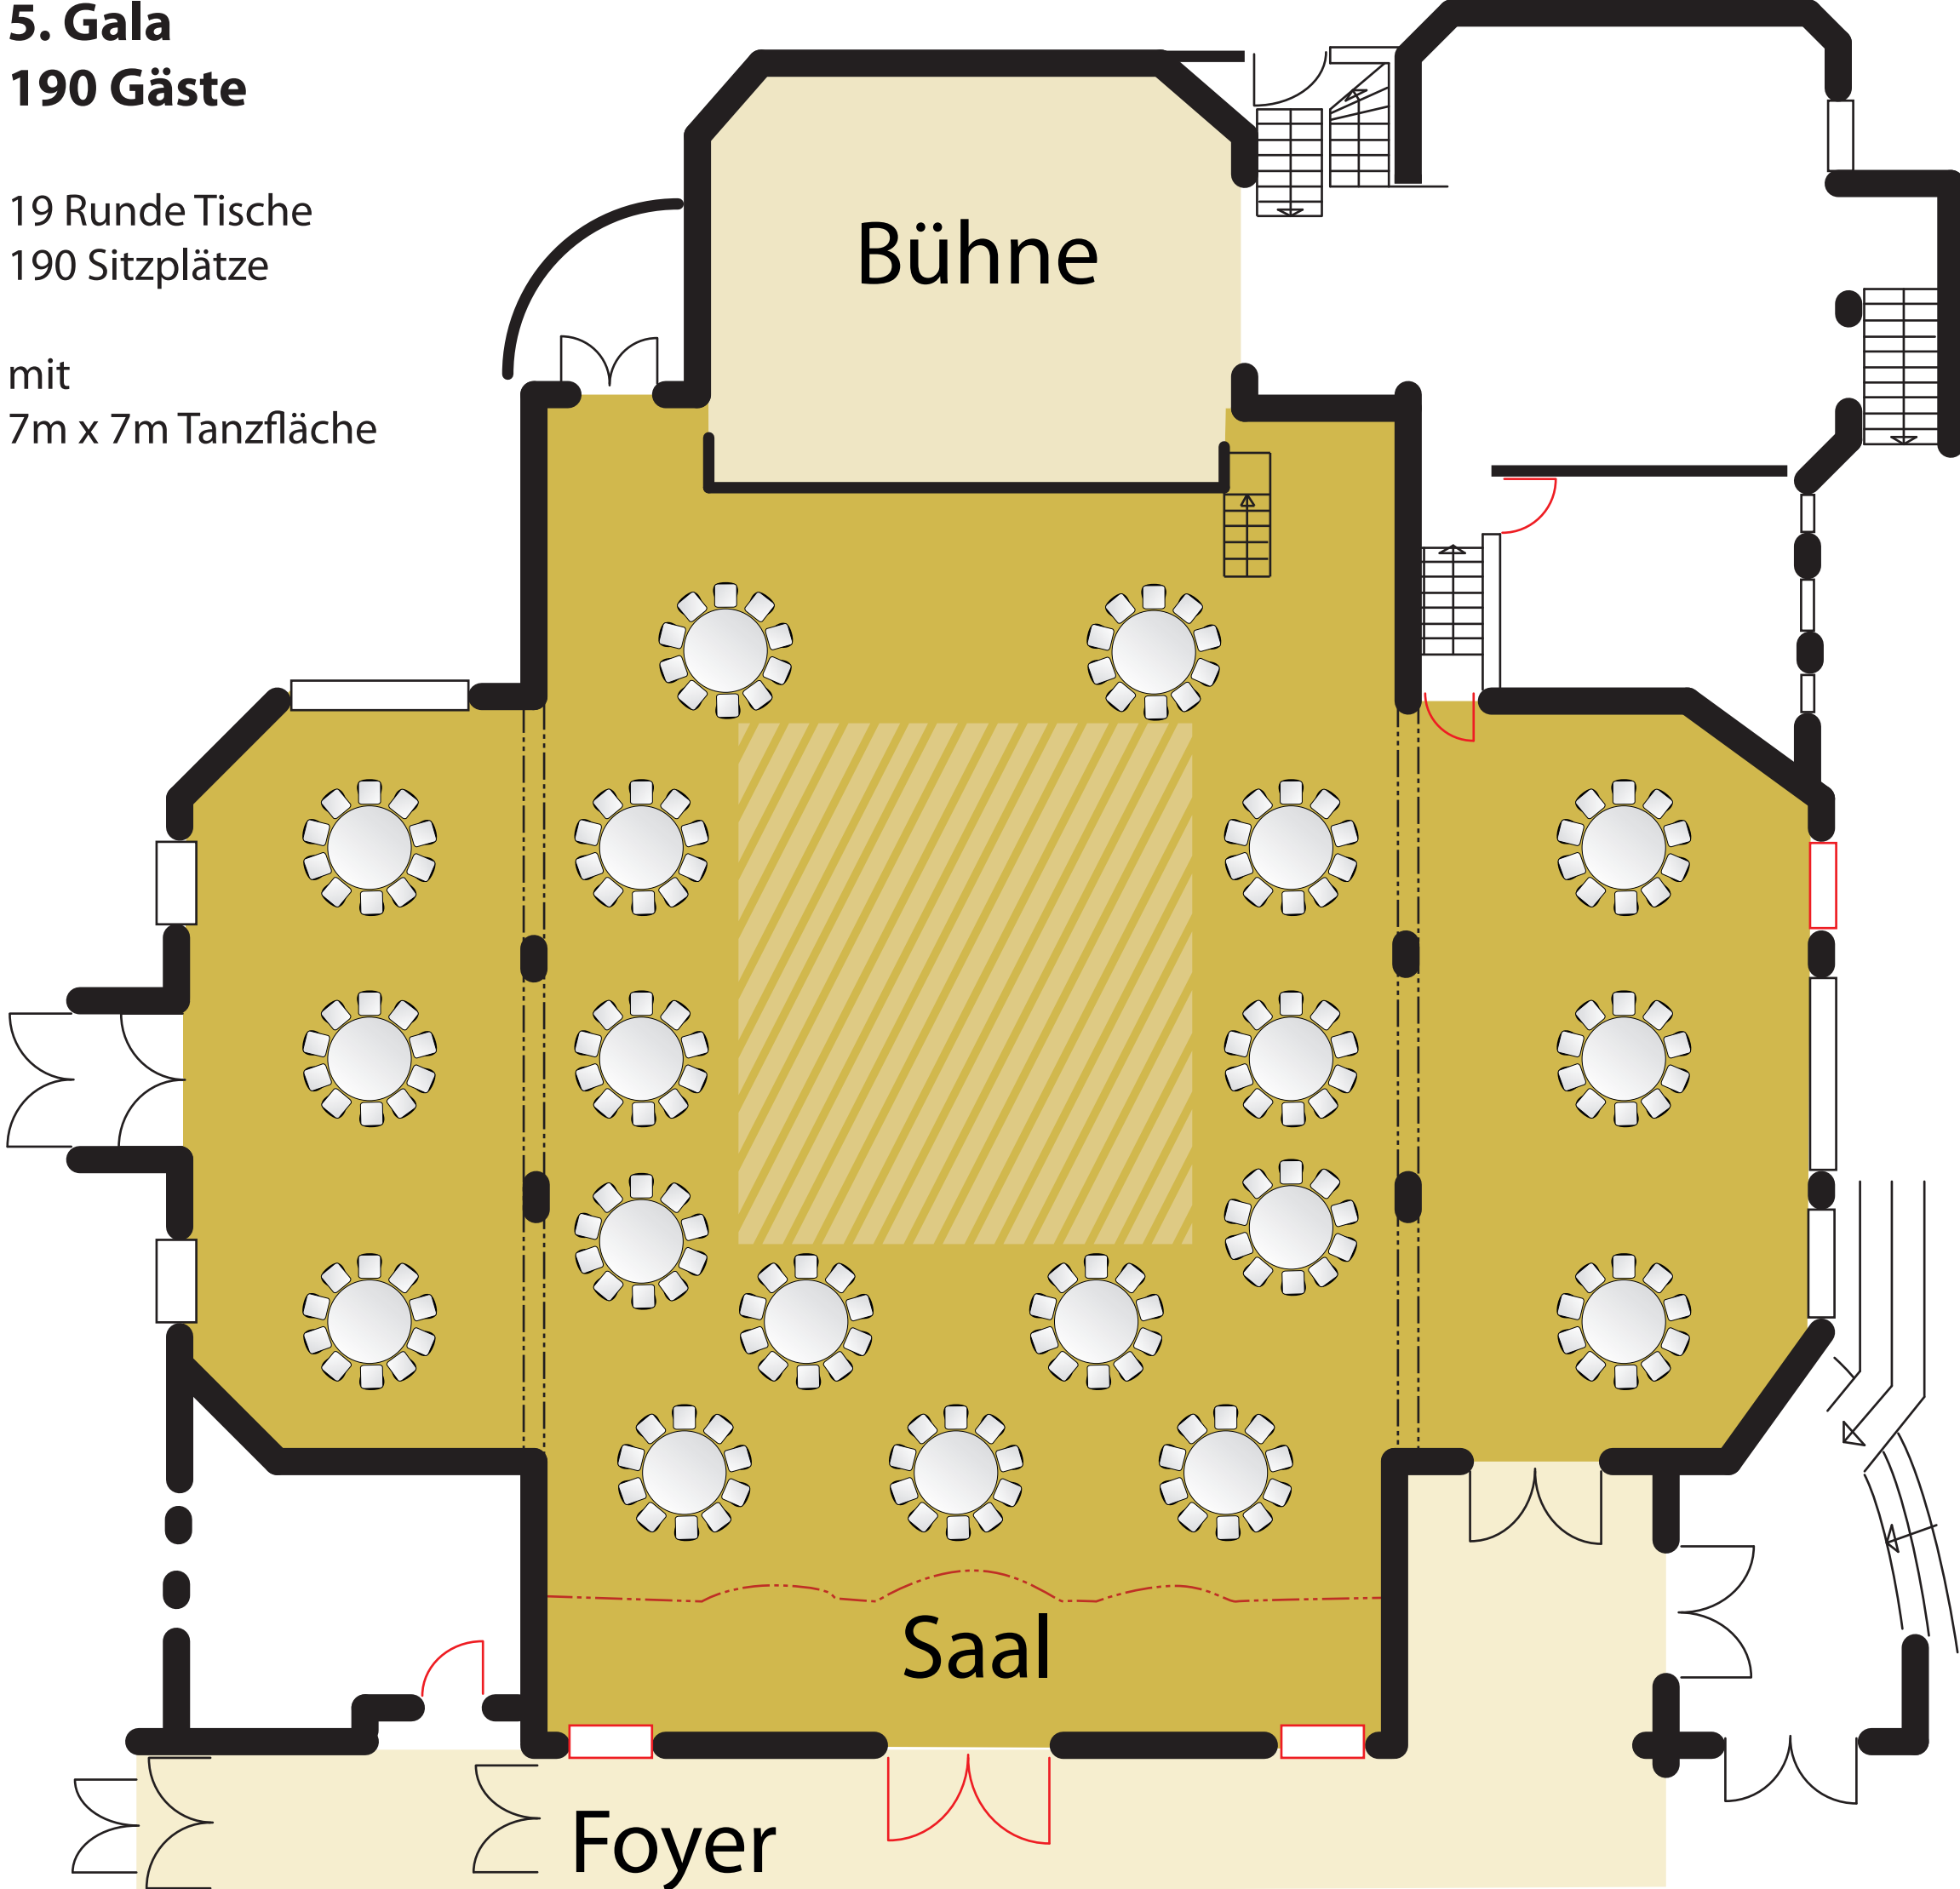


6. Gala

210 Gäste

32 (1.60x0.80) Tische
4 Halbrunde Tische
11 Runde Tische

210 Sitzplätze

6m x 11m Tanzfläche

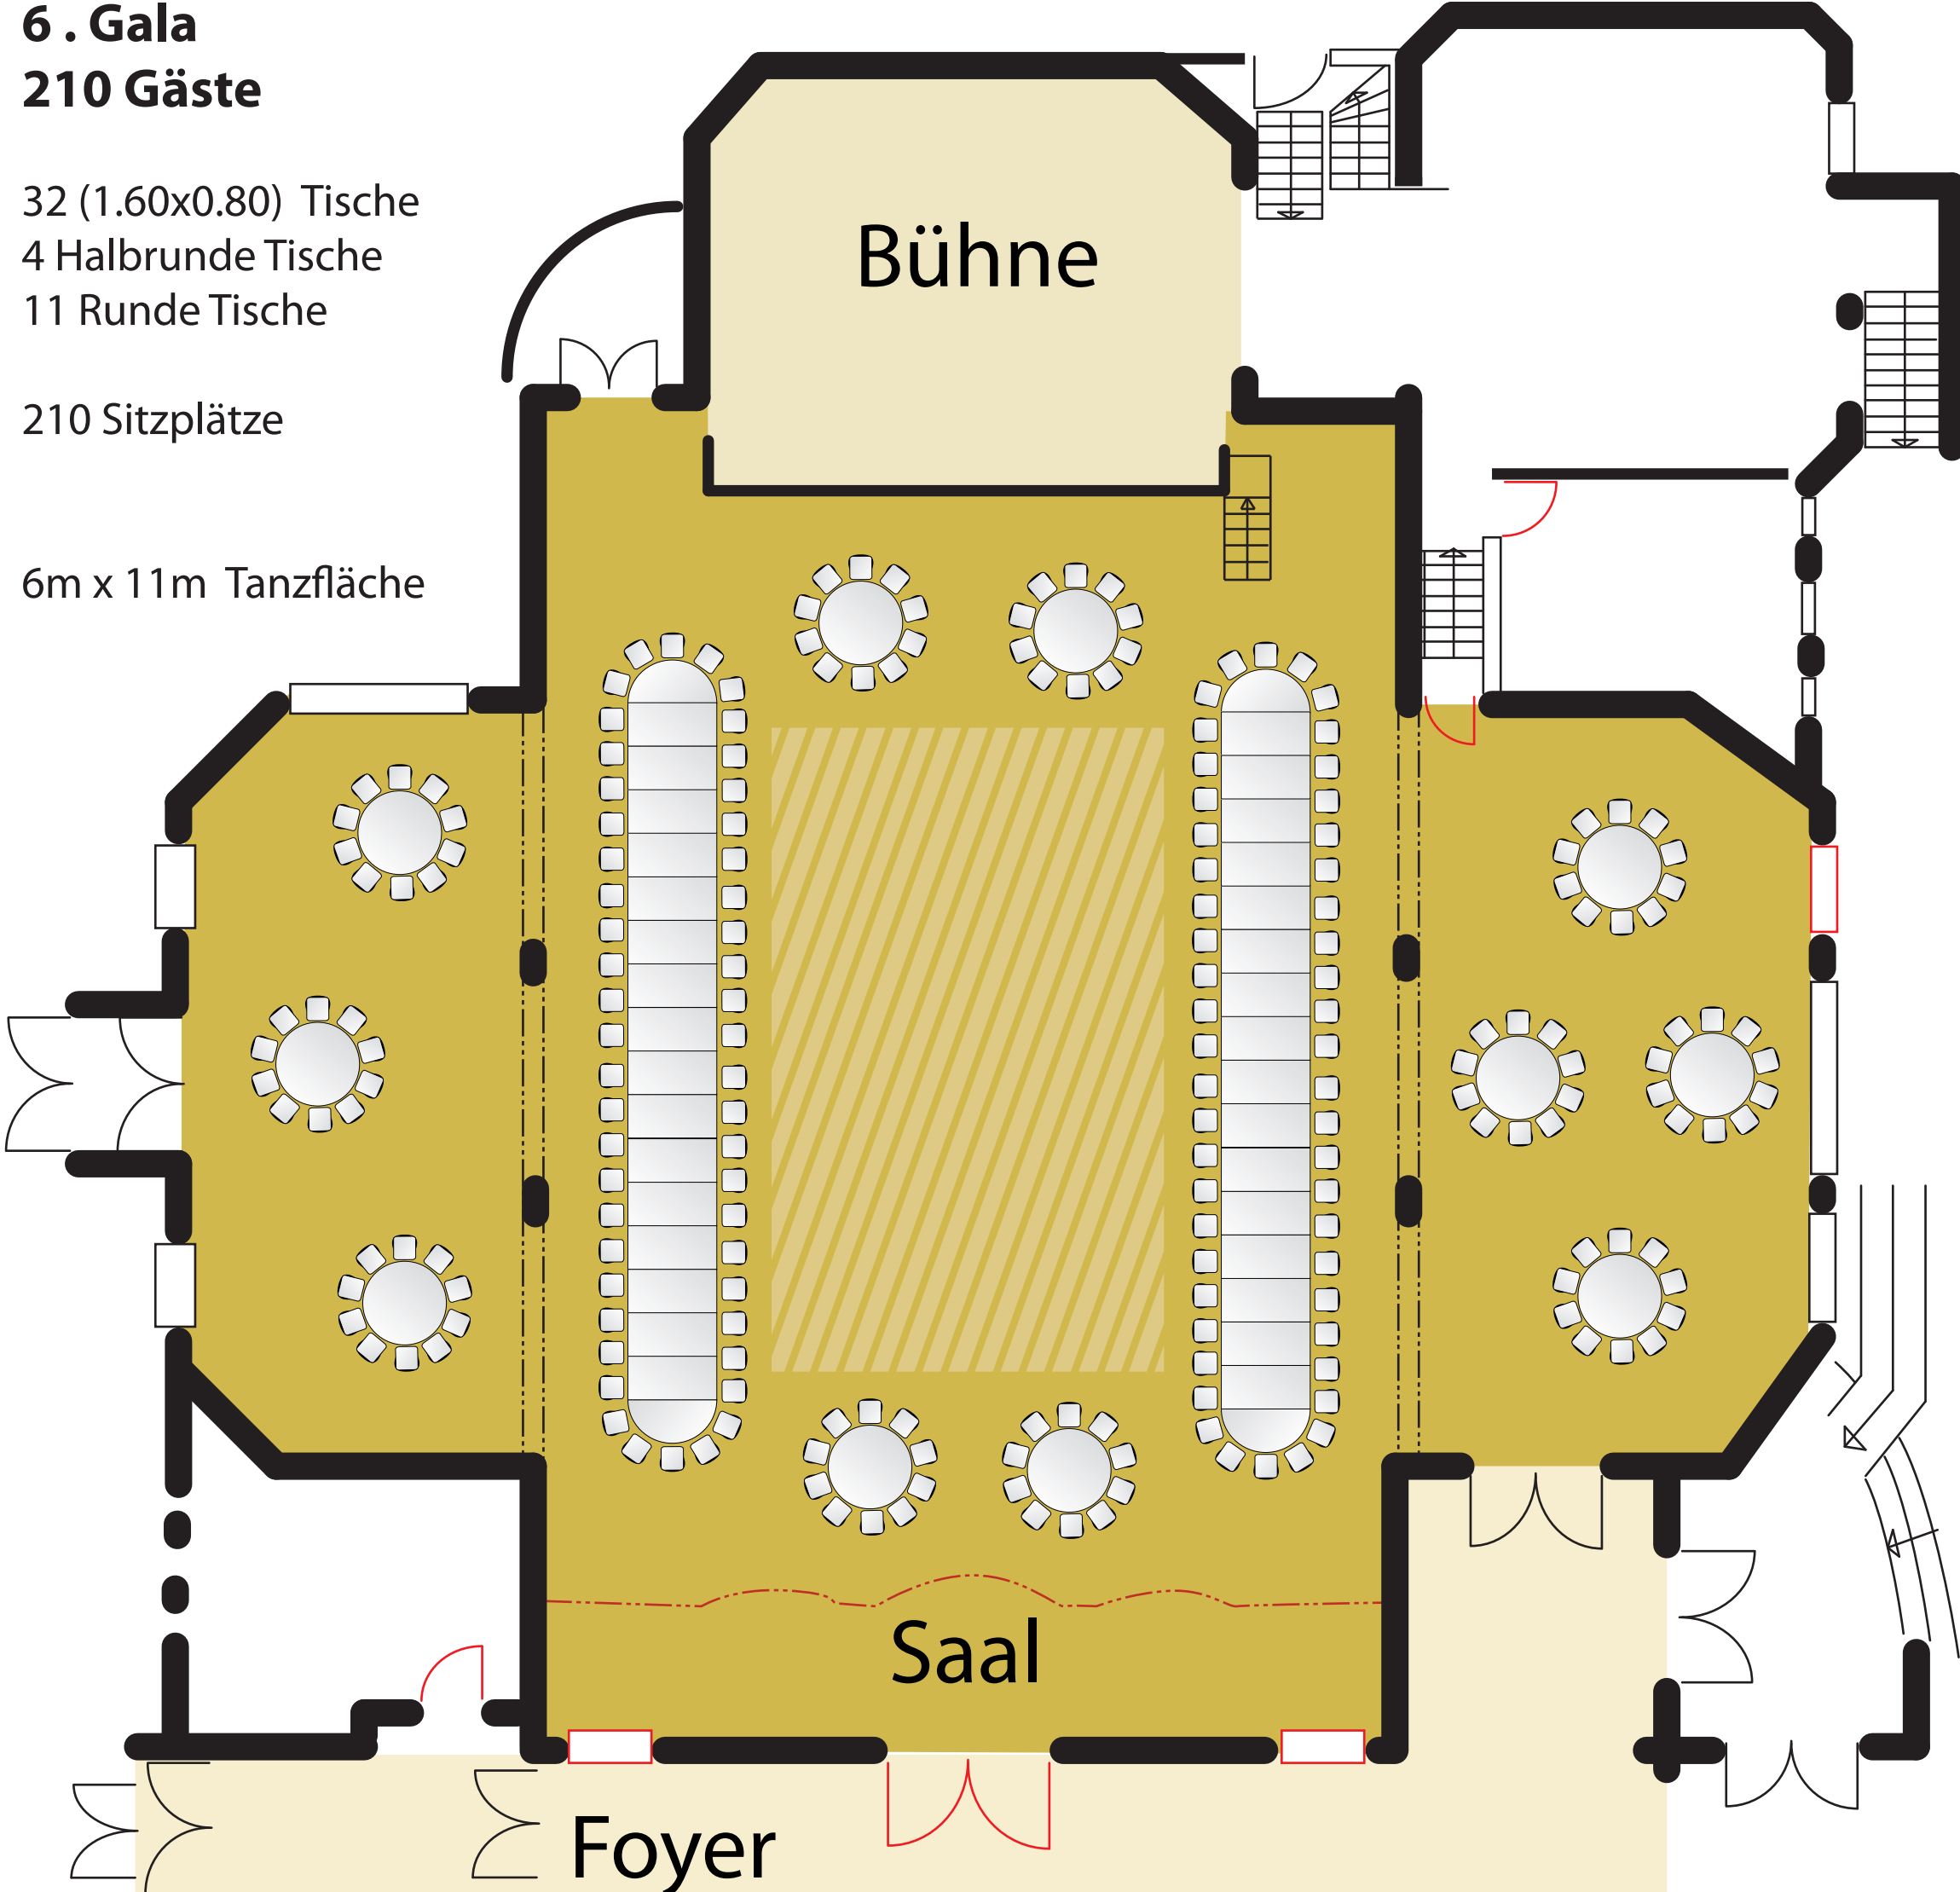

7. Gala

290 Gäste

26 Runde Tische
290 Sitzplätze

mit
7 x 4 m Tanzfläche

